

CONSTRUCTION D'UN BÂTIMENT MIXTE DE 3 ENTITES




LOT : BUREAUX	Niveau :
Date : 17/04/2023	<b>R0</b>


MAITRISES D'OUVRAGE :	SCCV ORION RAMERY Immobilier
ADRESSE DU PROJET :	ILOT LALLAIN - LENS Ave. Alferd MAES / Rue Urbain CASSAN
MAITRES D'OEUVRES :	AVANTPROPOS Architectes PROJEX Ingénierie

Pour l'acquéreur :	Pour SCCV ORION :

Plans provisoires

Des modifications sont susceptibles d'être apportées à ce plan en fonction des nécessités techniques de la réalisation, tant en ce qui concerne les dimensions libres de l'équipement. Les surfaces et hauteurs sous-plafond indiquées sont approximatives. Les retombées, soffites, faux-plafond, ainsi que l'emplacement des équipements sanitaires ne sont pas tous figurés ou le sont à titre indicatif. Le mobilier n'est pas représenté sur ces plans.

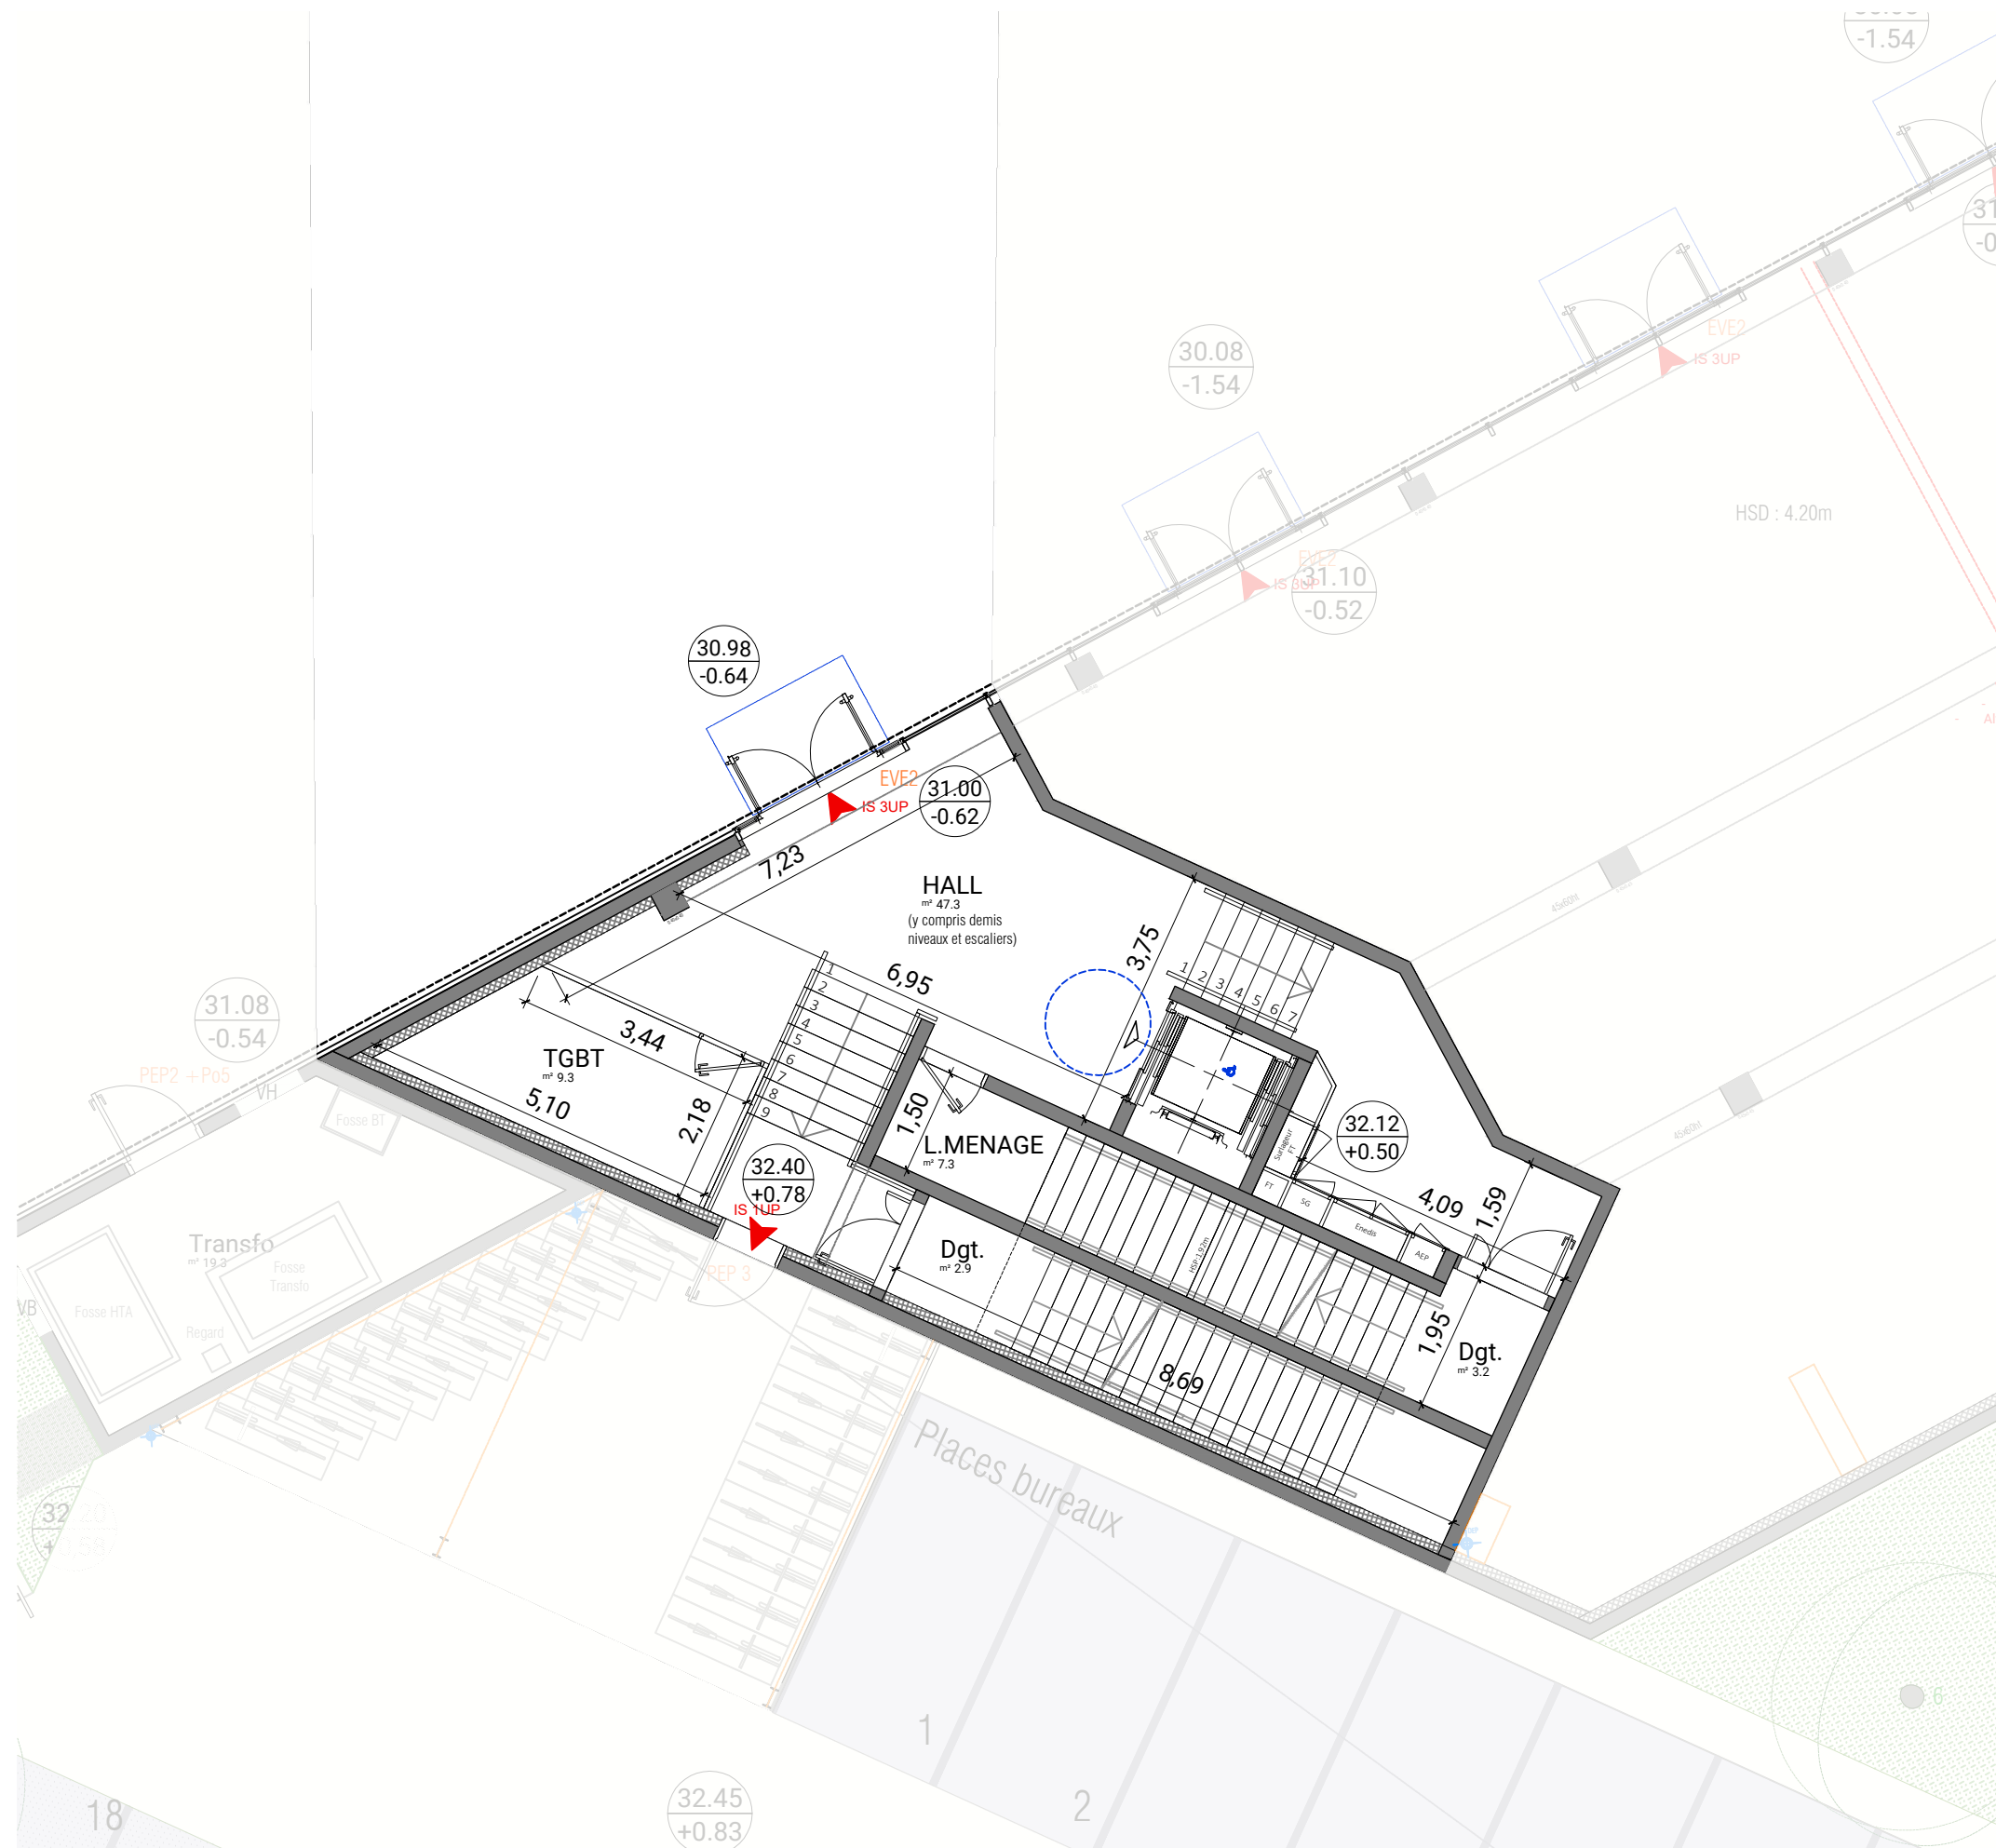


**PLAN DES BUREAUX - R0 - 1:100**

CONSTRUCTION D'UN BÂTIMENT MIXTE DE 3 ENTITES



LOT : BUREAUX	Niveau :
Date : 17/04/2023	<b>R1</b>



<p>MAITRISSES D'OUVRAGE : SCCV ORION RAMERY Immobilier</p> <p>ADRESSE DU PROJET : ILOT LALLAIN - LENS Ave. Alferd MAES / Rue Urbain CASSAN</p> <p>MAITRES D'OEUVRES : AVANTPROPOS Architectes PROJEX Ingénierie</p>
---

Pour l'acquéreur :	Pour SCCV ORION :


**Plans provisoires**

Des modifications sont susceptibles d'être apportées à ce plan en fonction des nécessités techniques de la réalisation, tant en ce qui concerne les dimensions libres de l'équipement. Les surfaces et hauteurs sous-plafond indiquées sont approximatives. Les retombées, soffites, faux-plafond, ainsi que l'emplacement des équipements sanitaires ne sont pas tous figurés ou le sont à titre indicatif. Le mobilier n'est pas représenté sur ces plans.




**PLAN DES BUREAUX - R1 - 1:150**  


CONSTRUCTION D'UN BÂTIMENT MIXTE DE 3 ENTITES

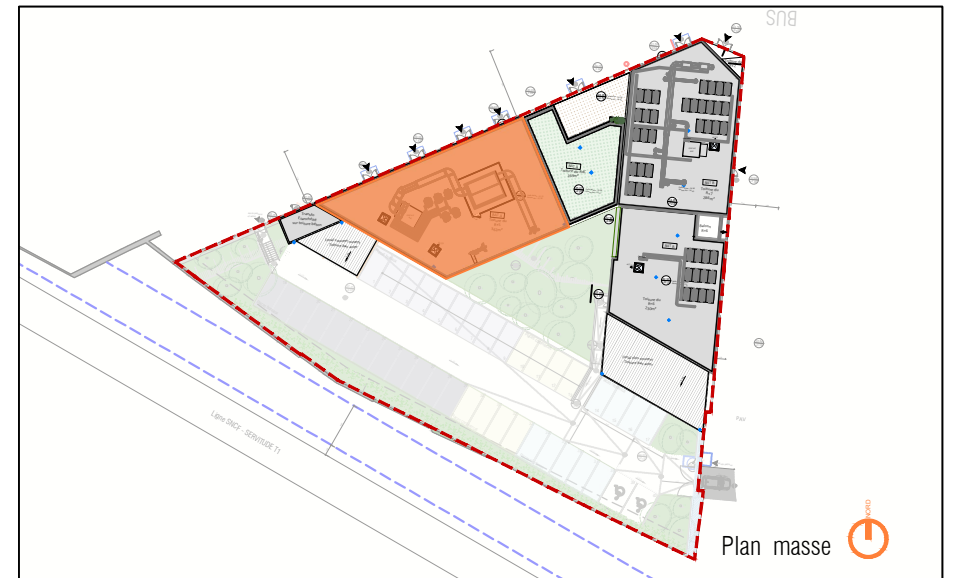


LOT : BUREAUX	Niveau :
Date : 17/04/2023	<b>R2</b>



<p>MAITRISES D'OUVRAGE : SCCV ORION RAMERY Immobilier</p> <p>ADRESSE DU PROJET : ILOT LALLAIN - LENS Ave. Alferd MAES / Rue Urbain CASSAN</p> <p>MAITRES D'OEUVRES : AVANTPROPOS Architectes PROJEX Ingénierie</p>
--

Pour l'acquéreur :	Pour SCCV ORION :


**Plans provisoires**

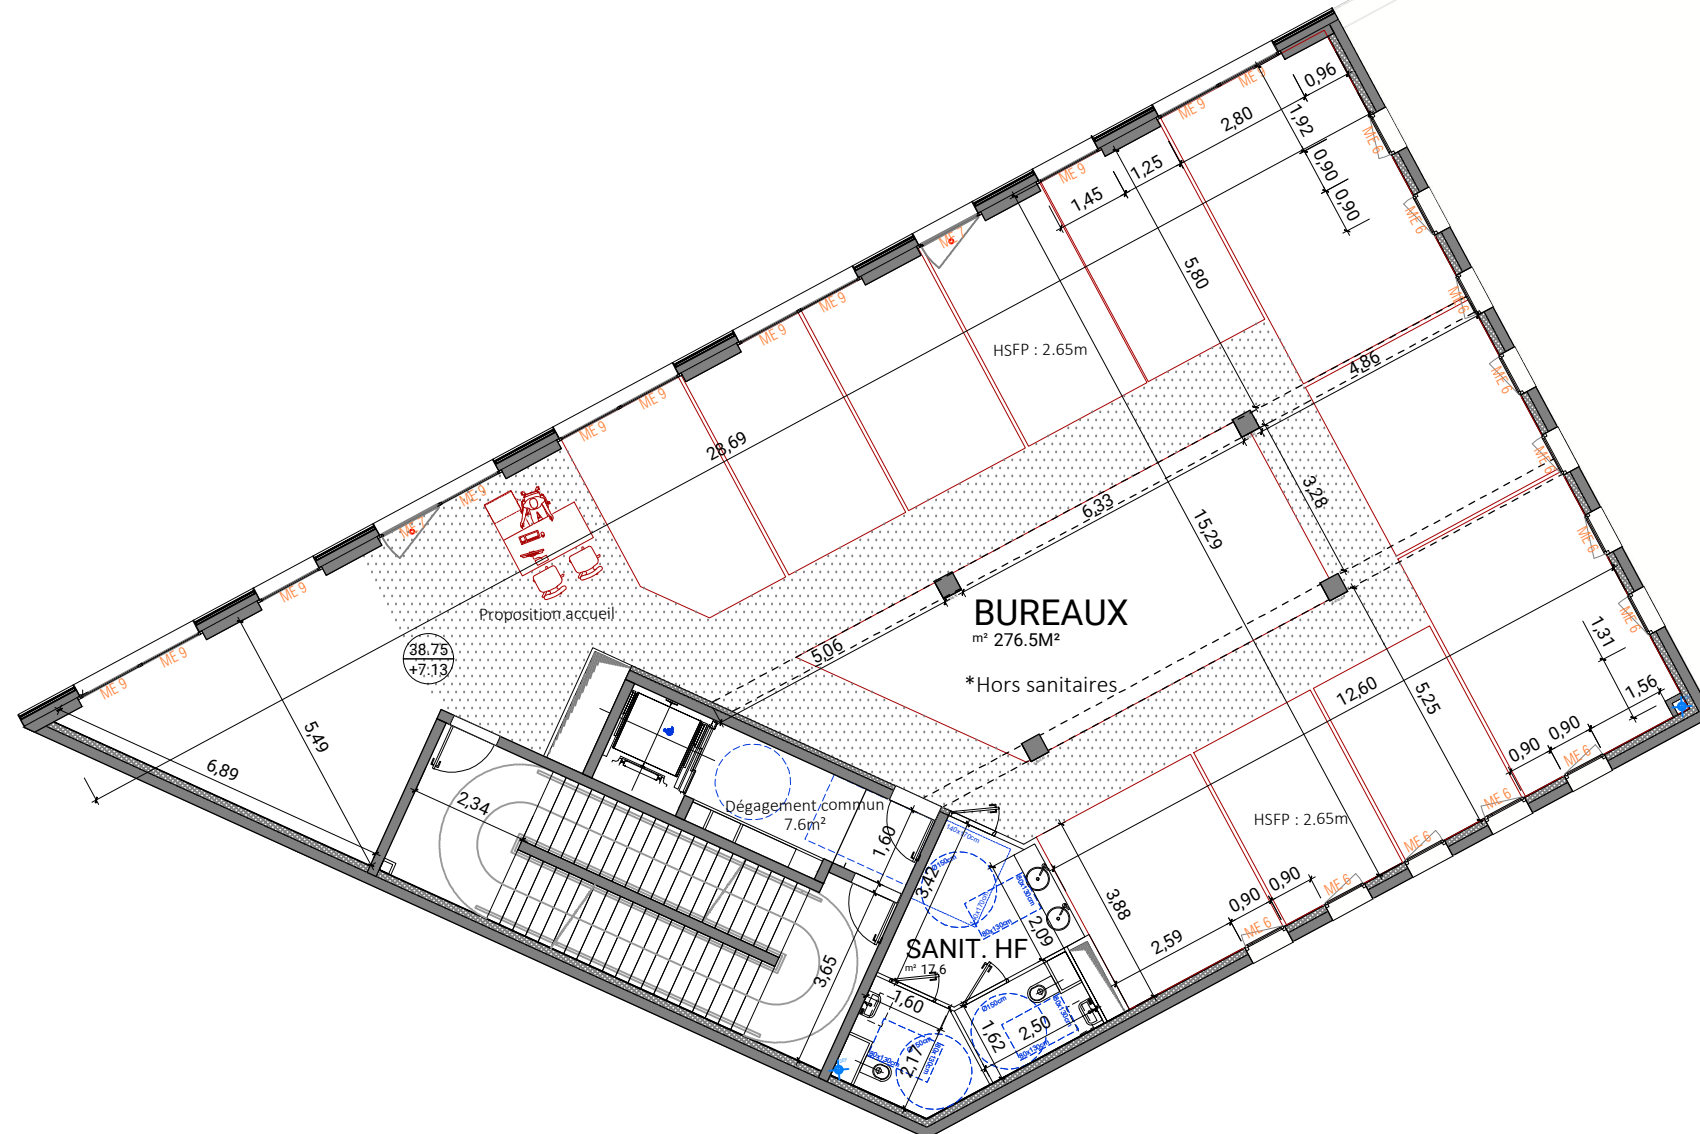Des modifications sont susceptibles d'être apportées à ce plan en fonction des nécessités techniques de la réalisation, tant en ce qui concerne les dimensions libres de l'équipement. Les surfaces et hauteurs sous-plafond indiquées sont approximatives. Les retombées, soffites, faux-plafond, ainsi que l'emplacement des équipements sanitaires ne sont pas tous figurés ou le sont à titre indicatif. Le mobilier n'est pas représenté sur ces plans.




**PLAN DES BUREAUX - R2 - 1:150**  


CONSTRUCTION D'UN BÂTIMENT MIXTE DE 3 ENTITES

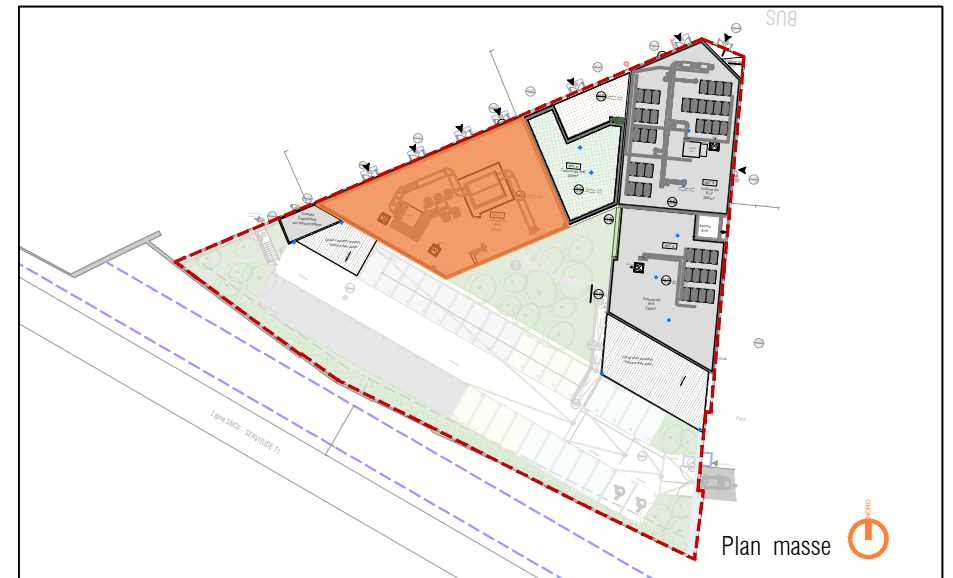


LOT : BUREAUX	Niveau :
Date : 17/04/2023	<b>R3</b>



<p>MAITRISES D'OUVRAGE : SCCV ORION RAMERY Immobilier</p> <p>ADRESSE DU PROJET : ILOT LALLAIN - LENS Ave. Alferd MAES / Rue Urbain CASSAN</p> <p>MAITRES D'OEUVRES : AVANTPROPOS Architectes PROJEX Ingénierie</p>
--

Pour l'acquéreur :	Pour SCCV ORION :


**Plans provisoires**

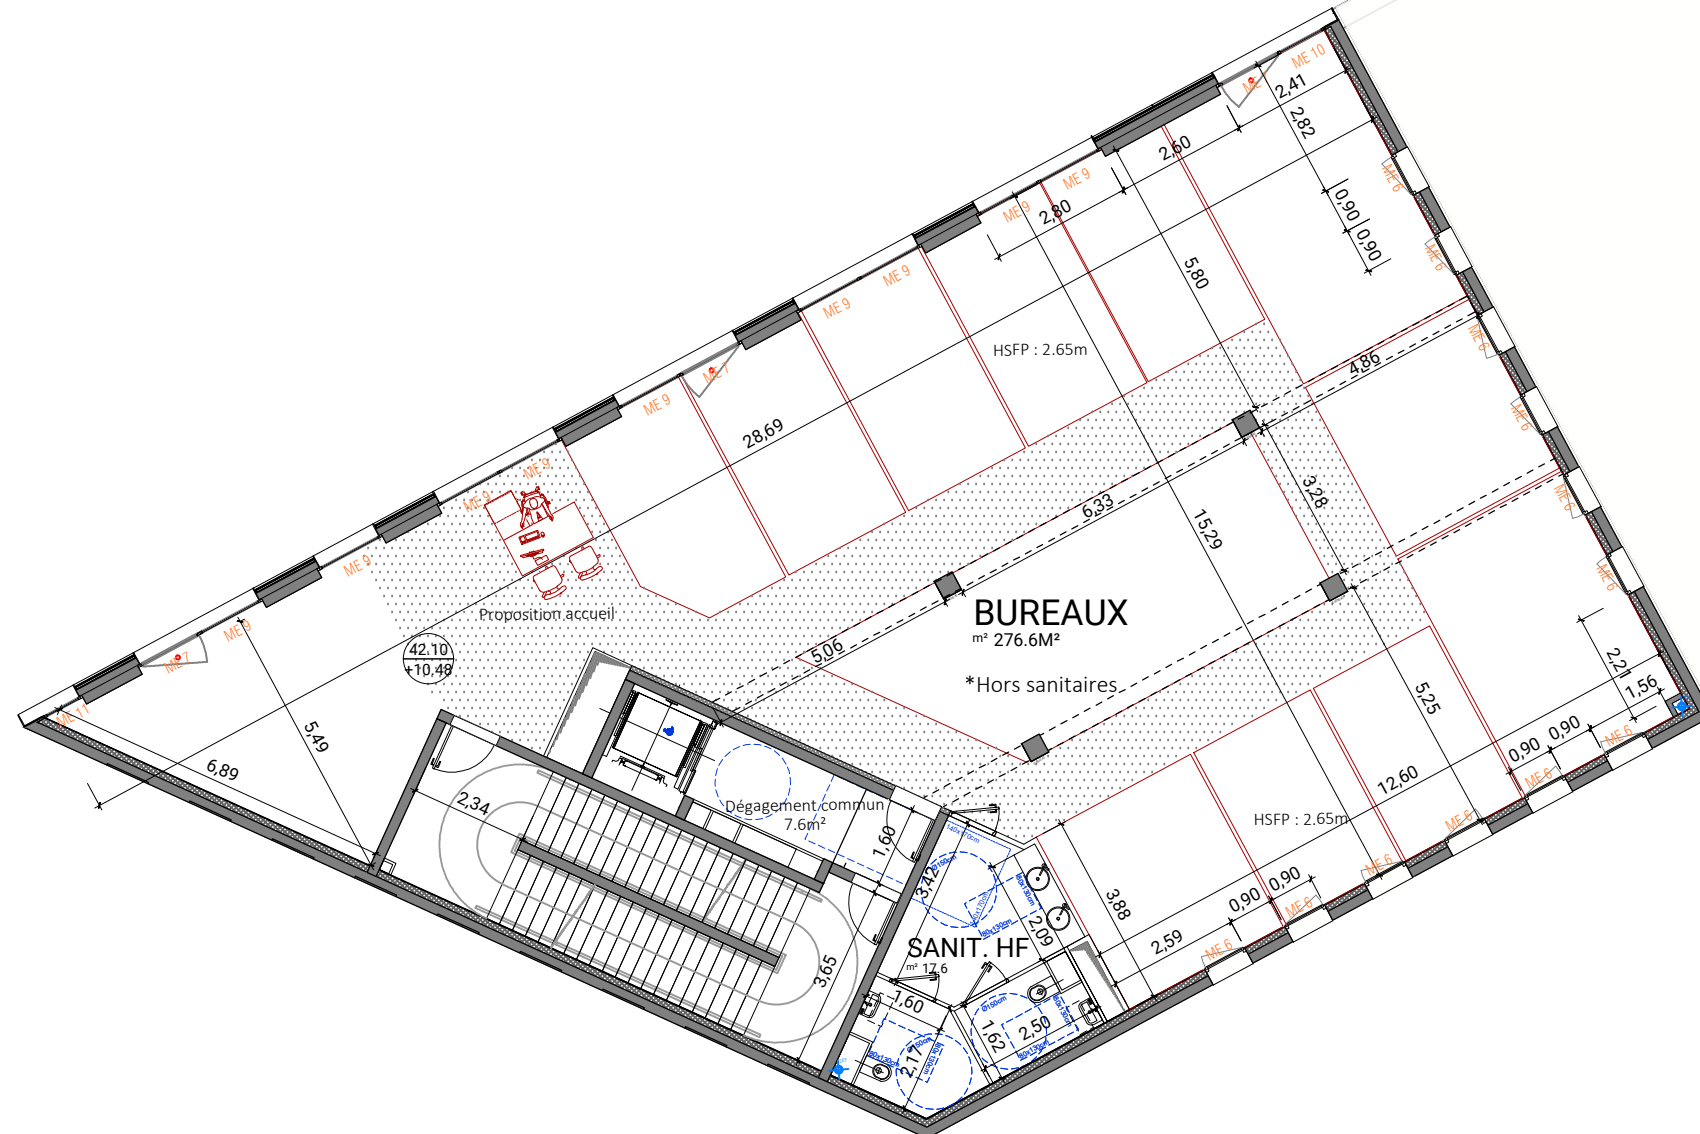Des modifications sont susceptibles d'être apportées à ce plan en fonction des nécessités techniques de la réalisation, tant en ce qui concerne les dimensions libres de l'équipement. Les surfaces et hauteurs sous-plafond indiquées sont approximatives. Les retombées, soffites, faux-plafond, ainsi que l'emplacement des équipements sanitaires ne sont pas tous figurés ou le sont à titre indicatif. Le mobilier n'est pas représenté sur ces plans.




**PLAN DES BUREAUX - R3 - 1:150**  


CONSTRUCTION D'UN BÂTIMENT MIXTE DE 3 ENTITES

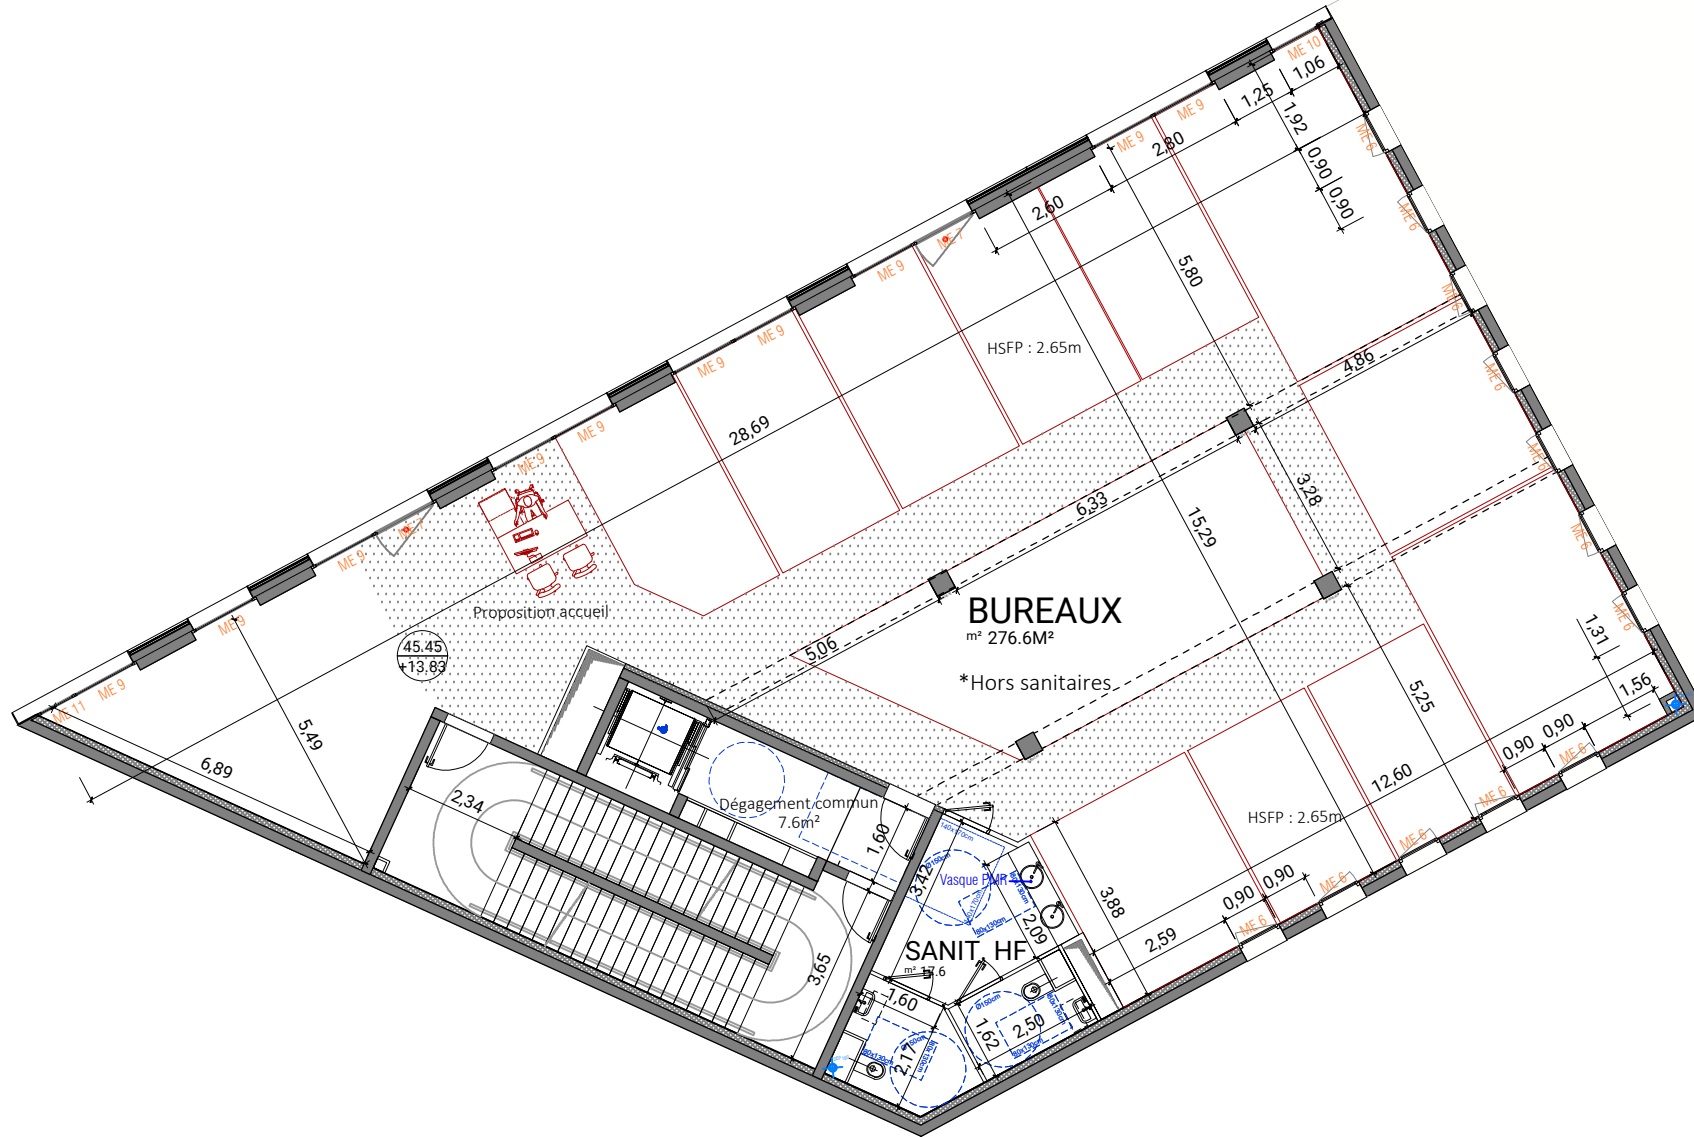

LOT : BUREAUX	Niveau :
Date : 17/04/2023	<b>R4</b>


<p>MAITRISSES D'OUVRAGE : SCCV ORION RAMERY Immobilier</p> <p>ADRESSE DU PROJET : ILOT LALLAIN - LENS Ave. Alferd MAES / Rue Urbain CASSAN</p> <p>MAITRES D'OEUVRES : AVANTPROPOS Architectes PROJEX Ingénierie</p>
---

Pour l'acquéreur :	Pour SCCV ORION :

**Plans provisoires**

Des modifications sont susceptibles d'être apportées à ce plan en fonction des nécessités techniques de la réalisation, tant en ce qui concerne les dimensions libres de l'équipement. Les surfaces et hauteurs sous-plafond indiquées sont approximatives. Les retombées, soffites, faux-plafond, ainsi que l'emplacement des équipements sanitaires ne sont pas tous figurés ou le sont à titre indicatif. Le mobilier n'est pas représenté sur ces plans.

CONSTRUCTION D'UN BÂTIMENT MIXTE DE 3 ENTITES

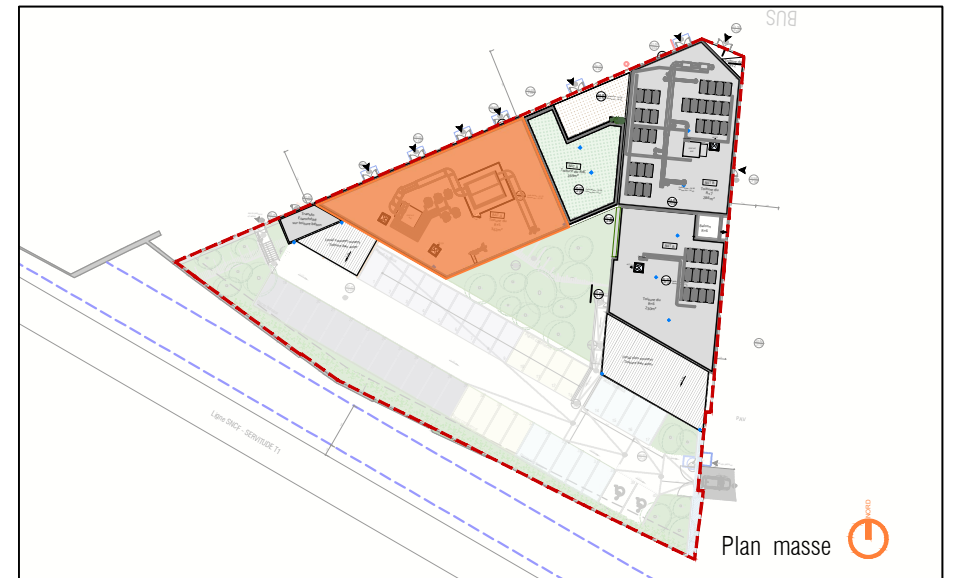


LOT : BUREAUX	Niveau :
Date : 17/04/2023	<b>R5</b>


<p>MAITRISES D'OUVRAGE : SCCV ORION RAMERY Immobilier</p> <p>ADRESSE DU PROJET : ILOT LALLAIN - LENS Ave. Alferd MAES / Rue Urbain CASSAN</p> <p>MAITRES D'OEUVRES : AVANTPROPOS Architectes PROJEX Ingénierie</p>
--

Pour l'acquéreur :	Pour SCCV ORION :

**Plans provisoires**

Des modifications sont susceptibles d'être apportées à ce plan en fonction des nécessités techniques de la réalisation, tant en ce qui concerne les dimensions libres de l'équipement. Les surfaces et hauteurs sous-plafond indiquées sont approximatives. Les retombées, soffites, faux-plafond, ainsi que l'emplacement des équipements sanitaires ne sont pas tous figurés ou le sont à titre indicatif. Le mobilier n'est pas représenté sur ces plans.

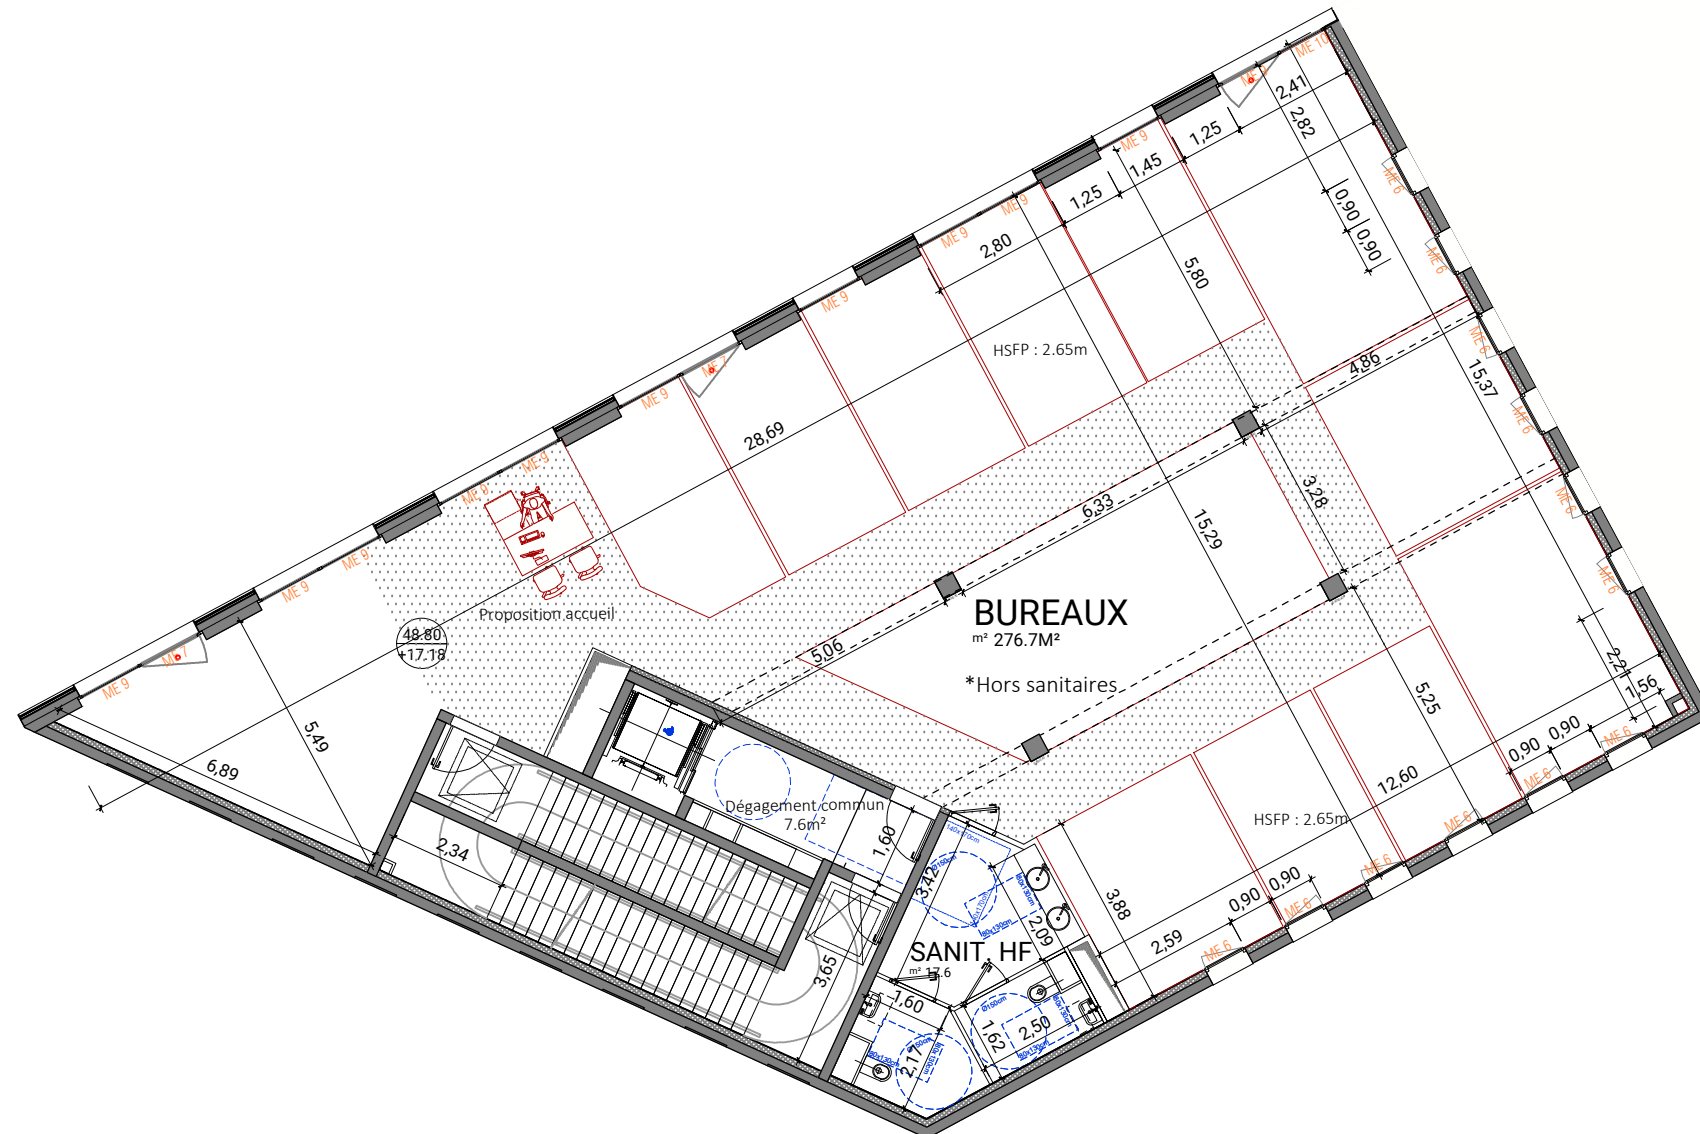


**PLAN DES BUREAUX - R5 - 1:150**  
